


ГЕНЕРАЛЬНЫЙ ПЛАН ЖЕЛАНЬИНСКОГО СЕЛЬСКОГО ПОСЕЛЕНИЯ УГРАНСКОГО РАЙОНА СМОЛЕНСКОЙ ОБЛАСТИ

СХЕМА ЗОНИРОВАНИЯ ПО КАТЕГОРИЯМ ЗЕМЕЛЬ

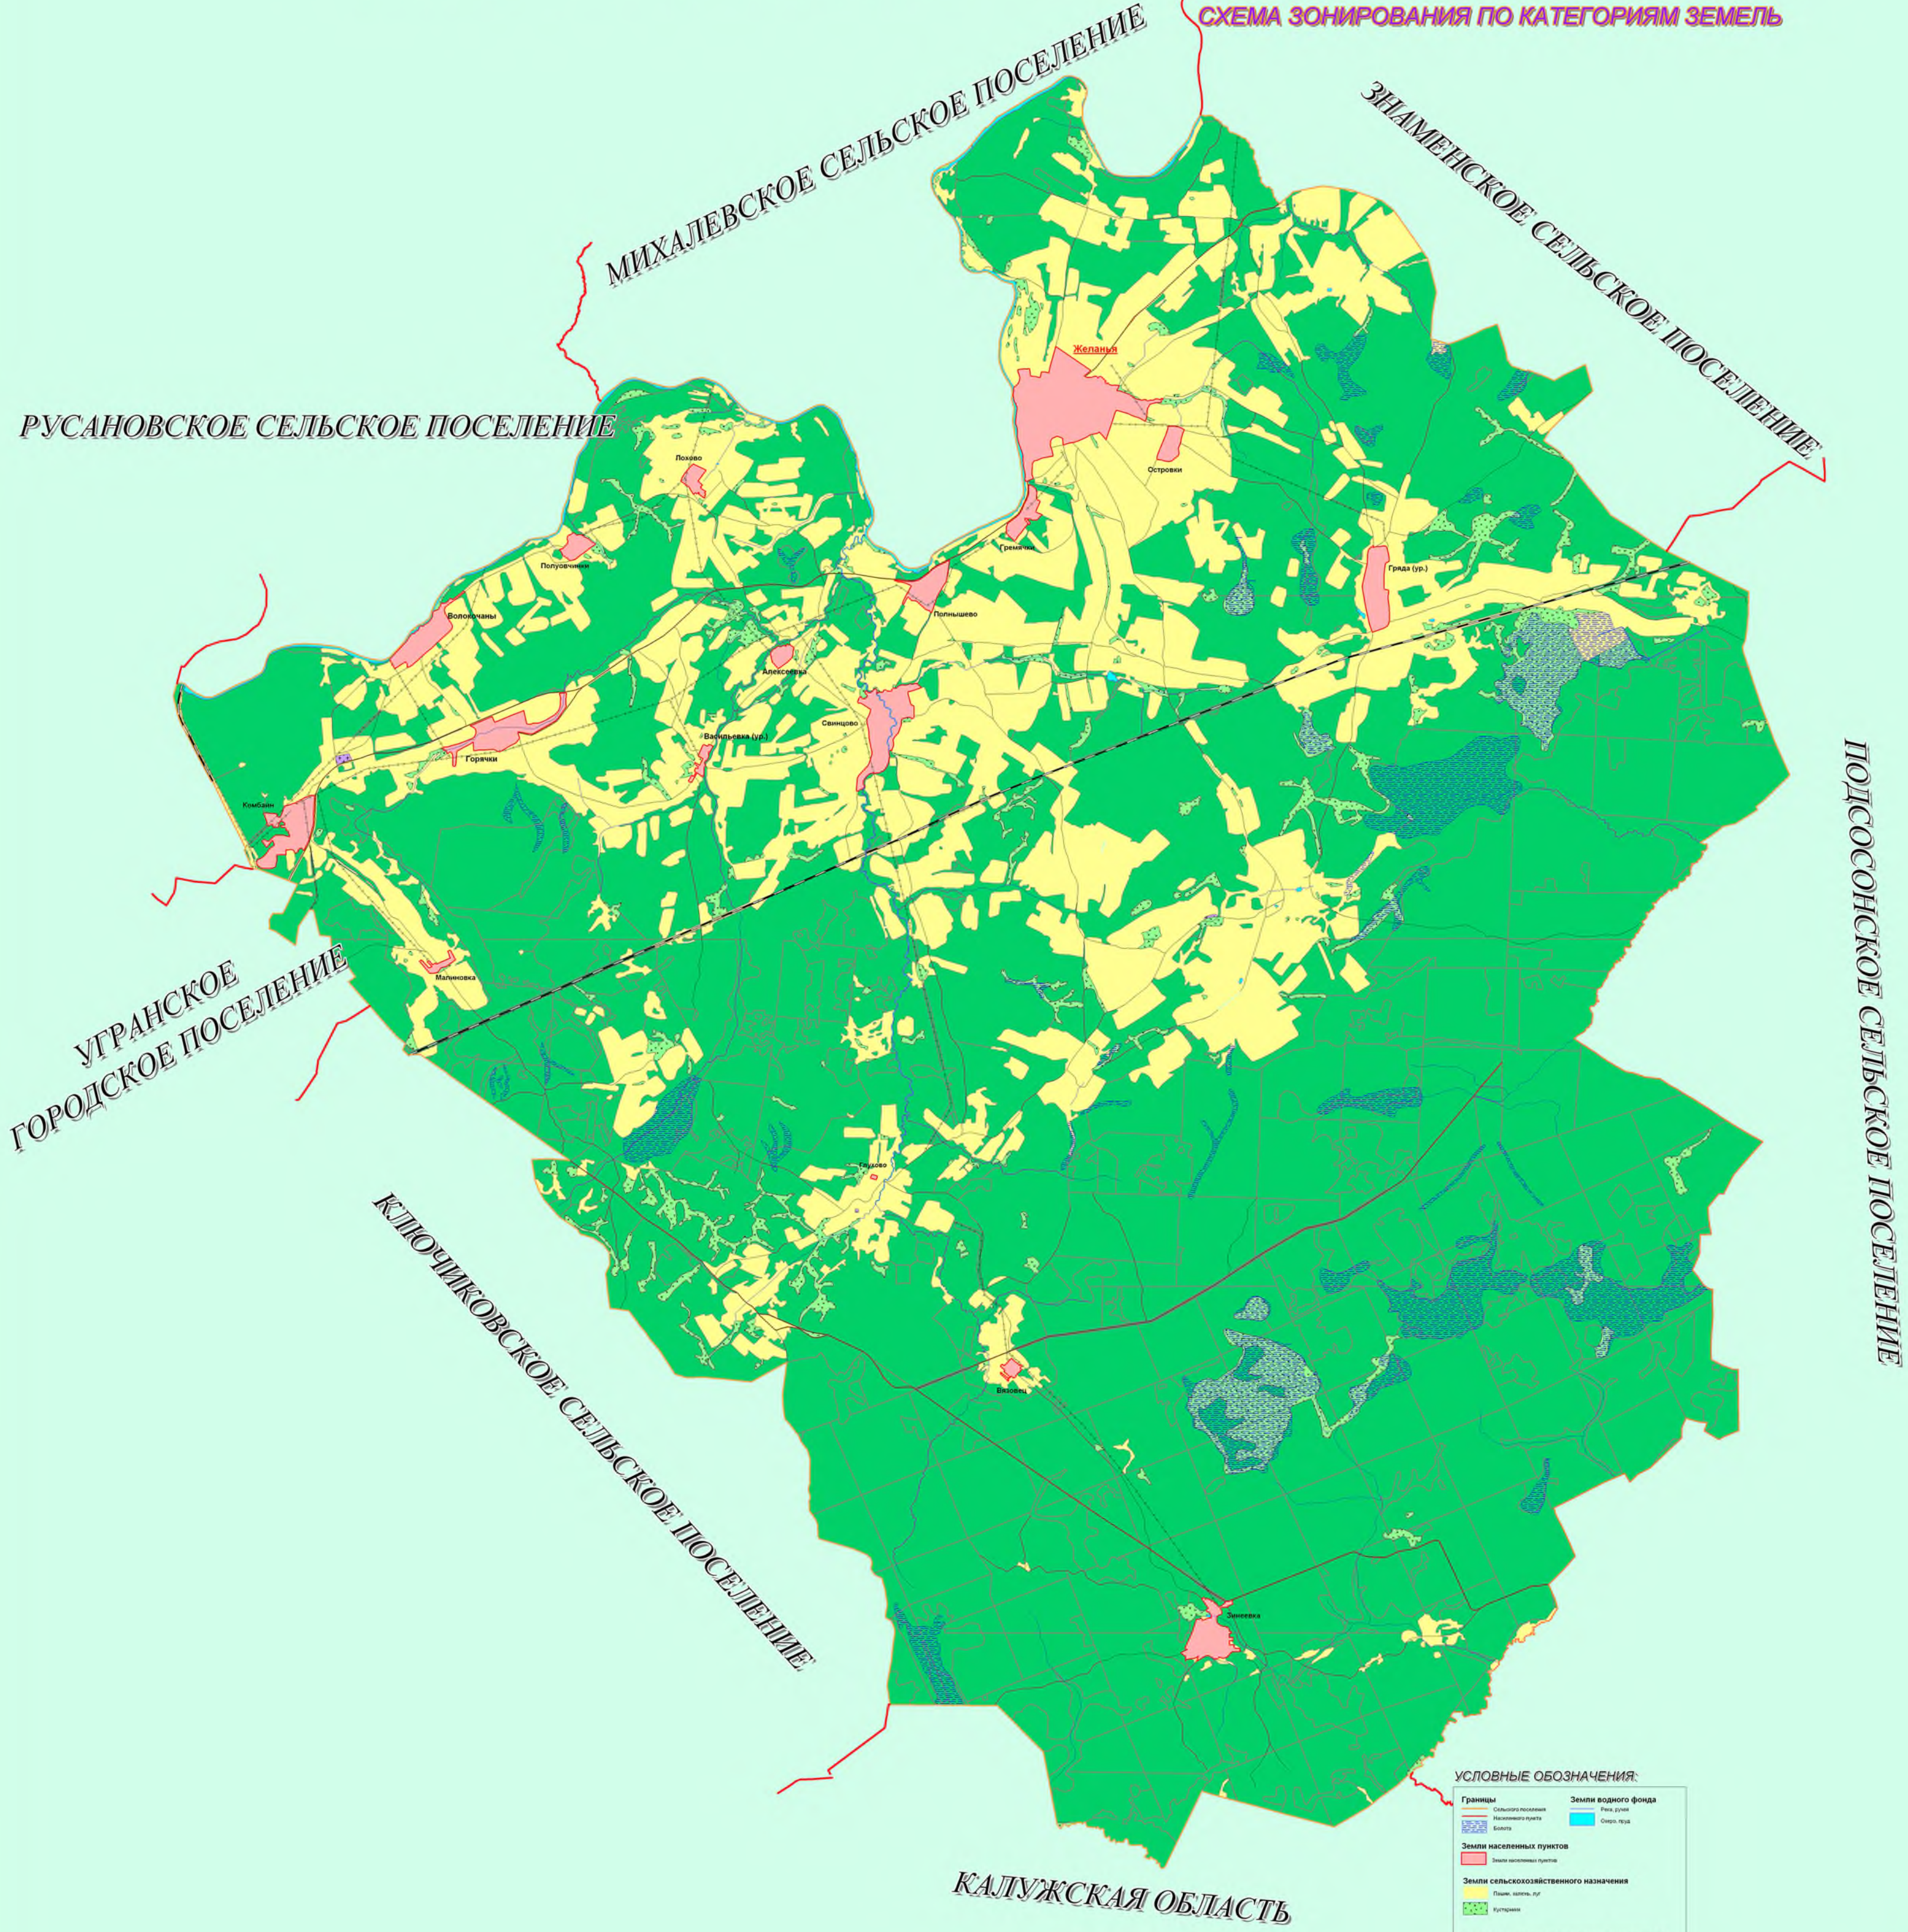

РУШАНОВСКОЕ СЕЛЬСКОЕ ПОСЕЛЕНИЕ

МУХОМОРОВСКОЕ СЕЛЬСКОЕ ПОСЕЛЕНИЕ

ЗНАМЕНСКОЕ СЕЛЬСКОЕ ПОСЕЛЕНИЕ

УГРАНСКОЕ ГОРОДСКОЕ ПОСЕЛЕНИЕ

КЛЮЧИКОВСКОЕ СЕЛЬСКОЕ ПОСЕЛЕНИЕ

ПОДОСОСНОВСКОЕ СЕЛЬСКОЕ ПОСЕЛЕНИЕ

КАЛУЖСКАЯ ОБЛАСТЬ

УСЛОВНЫЕ ОБОЗНАЧЕНИЯ:

	Границы		Земли водного фонда
	Сельскохозяйственные угодья		Рельеф дунет
	Населенные пункты		Селье леса
	Болота		
	Земли населенных пунктов		
	Земли населенных пунктов		
	Земли сельскохозяйственного назначения		
	Пашни, сады, луг		
	Культурные		
	Земли промышленности, транспорта, энергетики и др.		
	Промышленные		
	Дороги и территории		
	Самостоятельные дороги		
	Вне электротранспорта		
	Земли специального назначения		
	Кладбища		
	Земли лесного фонда		
	Земли лесного фонда		

МАСШТАБ 1:25000

Должность	Фамилия И.О.	Подпись	Дата	1092-13-1
Генеральный план				
Желаньинское сельское поселение Угранского муниципального района Смоленской области				
Имя, отчество	Иванова Н.М.			
Генеральный план	Хоровец Е.Г.			
Проверен	Шабалда Р.А.			
Исполнен	Урманов О.Ю.			
Схема современного использования	Старо	Лист	Лист	
Масштаб: 1:25 000	1/1	1/1	1/1	